SWISSPROJEKT
ARCHITEKTUR I BAUMANAGEMENT I IMMOBILIEN

Swissprojekt AG
Schürmatt 10
CH-8964 Rudolfstetten
Tel. +41 56 633 04 40
Fax +41 56 633 04 41
info@swissprojekt.ch
swissprojekt.ch

RICHTPROJEKT
MFH A GRUNDRISSE / FASSADEN

337-107-A

PROJEKT Überbauung Hinterdorf
Kat.Nr. 93
5627 Besenbüren

BAUHERR Koch Immobilien AG
Büelisackerstrasse 3
5619 Büttikon

FORMAT 55/68

DATUM 08.09.2020

VISUM MB

MASSSTAB 1 : 200

ERDGESCHOSS FERTIG BODEN **±0.00 = 455.30 m.ü.M**

BEZUGS-HÖHEN
1. BEZUGSPUNKT .... = ... m.ü.M
2. BEZUGSPUNKT .... = ... m.ü.M

BAUHERR ARCHITEKT


BGF TOTAL 1'157 m²

MFH A → 12 WOHNUNGEN


8 WOHNUNGEN à 3½ ZI - WHG
4 WOHNUNGEN à 4½ ZI - WHG

TOTAL → 40 ZIMMER

MFH A
1. OBERGESCHOSS / 2. OBERGESCHOSS
TOTAL BGF JE 389 m²

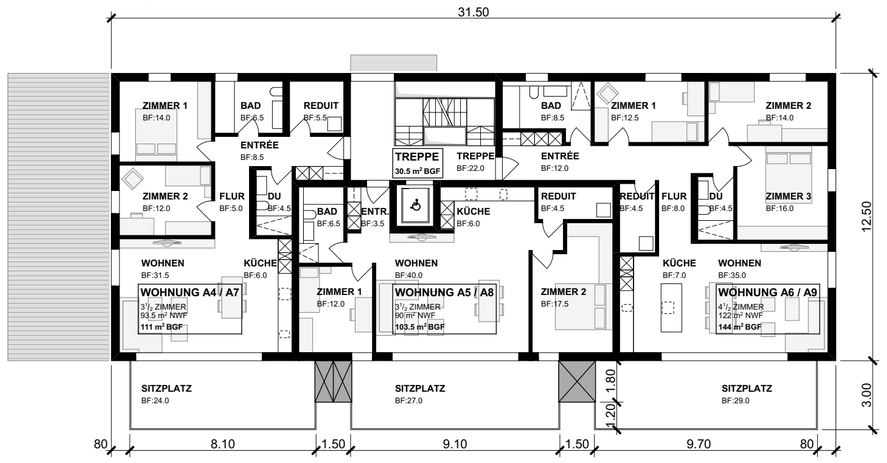

MFH A
ERDGESCHOSS
TOTAL BGF 379 m²

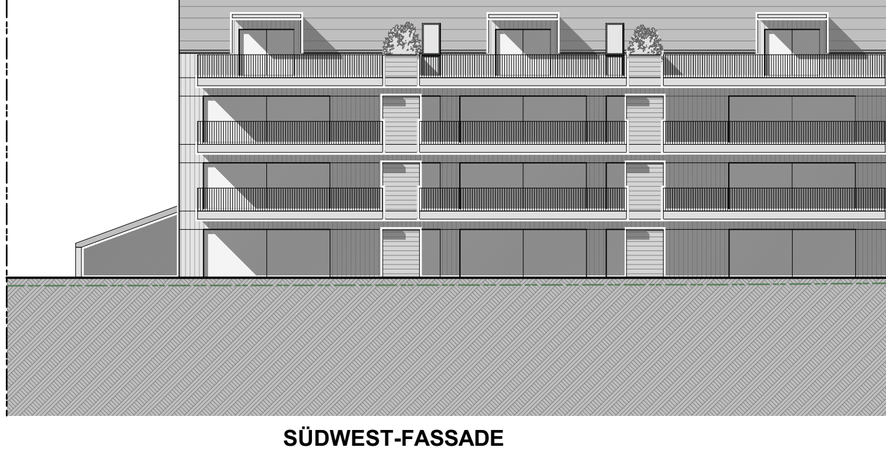

MFH A
DACHGESCHOSS
TOTAL BGF 387.5 m²



SÜDWEST-FASSADE

NORDWEST-FASSADE



SÜDOST-FASSADE



NORDOST-FASSADE