


Teiländerung der Nutzungsplanung
 Aufhebung Substanzschutz Rest. Pinte
 Änderungsplan 1 : 2'500

Weitere Bestandteile der Planungsunterlagen:
 - Teiländerung Bau- und Nutzungsordnung Aufhebung Substanzschutz Rest. Pinte

Vorprüfungs- / Mitwirkungsakten Auflageakten Gemeindeversammlungsakten Genehmigungsakten

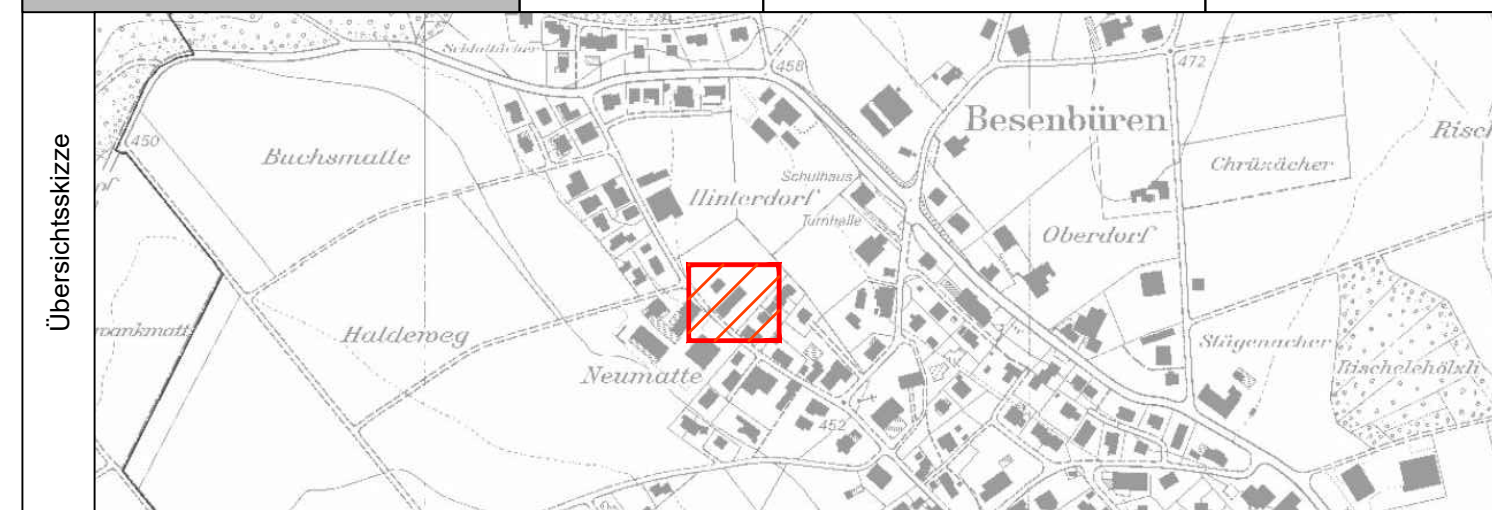

KIP SIEDLUNGSPLAN AG
 5610 Wohlen Stegmattweg 11 T 056 618 30 10 kip.siedlungsplan@kip.ch www.kip.ch

Projekt Nr. BS3825R00	Datum : 11.07.2019 Plan Nr. : 01.01.01 Format : 30 x 63	Projekt : KEL Gezeichnet : CIM Geprüft : KEL	Änderungen:
---------------------------------	---	--	-------------

Mitwirkung vom: bis

Vorprüfungsbericht vom:

Öffentliche Auflage vom: bis

Von der Gemeindeversammlung beschlossen am:

Der Gemeindevorstand: Mario Räder Die Gemeindevorstandschreiberin: Daniela Musil

Genehmigung:

- Genehmigungsinhalt**
- Aufhebung Substanzschutz
- Orientierungsinhalt**
- Dorfzone D
 - Wohnzone W2
 - Zone für öffentliche Bauten und Anlagen OEBA
 - Gebäude mit Substanzschutz
 - Kulturobjekte unter Denkmalschutz
 - Wanderweg
 - Bauzonengrenze
 - Fläche mit Sondernutzungsplanspflicht
 - Einzelbaum

rechtskräftiger Bauzonenplan vom 4. Mai 2010 mit Änderung



geänderter Bauzonenplan

