Kanton Aargau

Gemeinde Besenbüren

Bauherr: Einwohnergemeinde Besenbüren

Objekt: Erschliessung Gebiet Widme

Dokument: Situation 1:250

Konzept Verbreiterung Schachenweg

Vorprojekt	Bauprojekt	Auflageprojekt	Ausführungsprojekt	Ausgeführtes Werk

Projekt-Nr.	BS3715R01	Erstellung			Änderungen		
Doku-Nr.	02.01.03		Name	Datum		Name	Datum
Format	30/105	Projektleiter	DUS		A	TIS	28.10.2016
		Erstellt	TIS	30.09.2016	B	CIM	02.07.2019
		Geprüft	TAR	30.09.2016	C		

KIP INGENIEURE UND PLANER

Stegmattweg 11
5610 Wohlen
www.kip.ch

Tel. 056 / 618 30 10
Fax 056 / 618 30 11
kip.wohlen@kip.ch

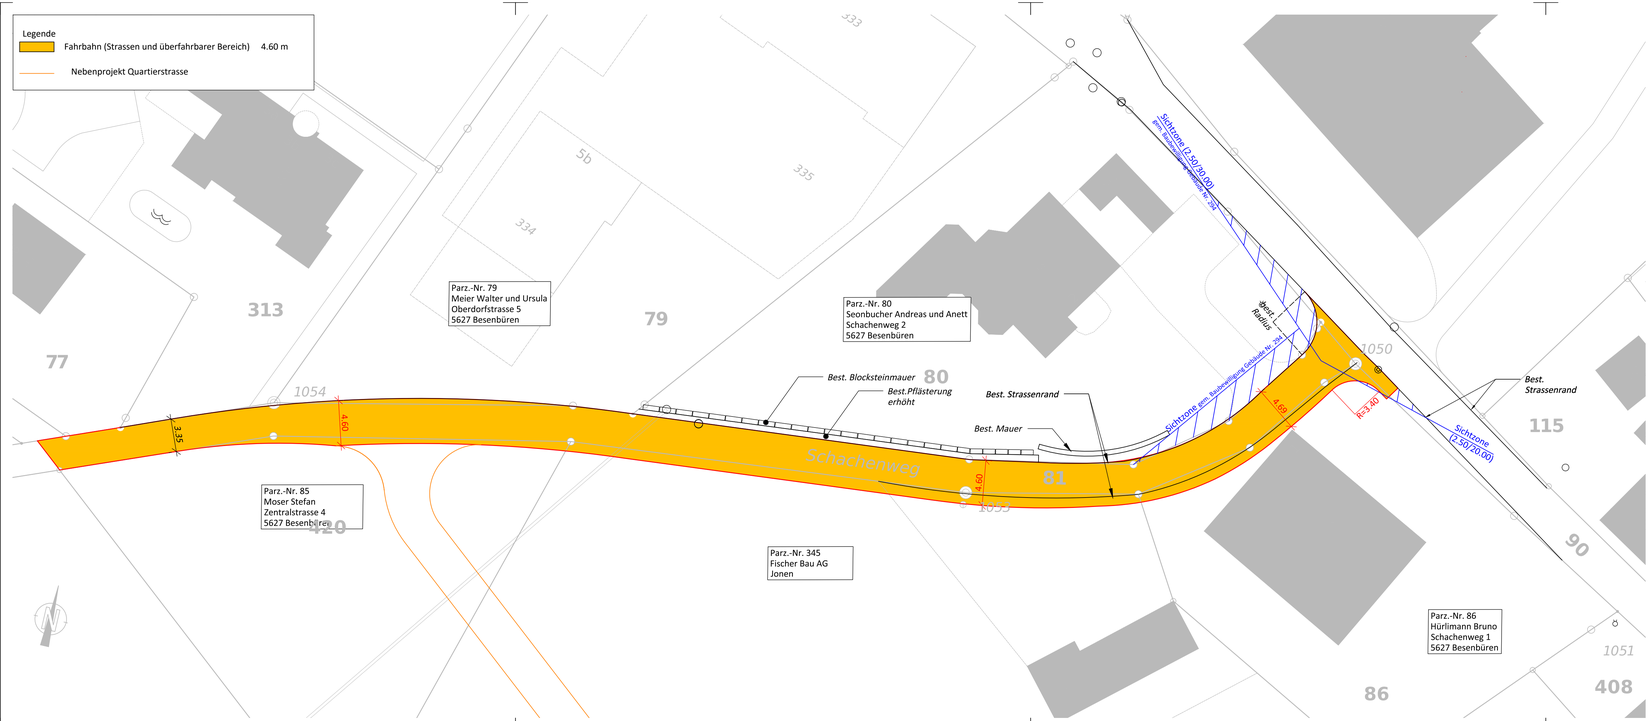
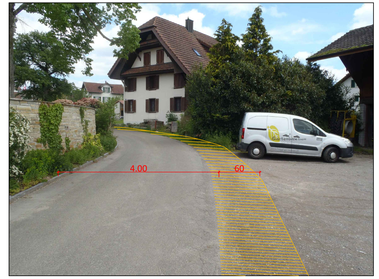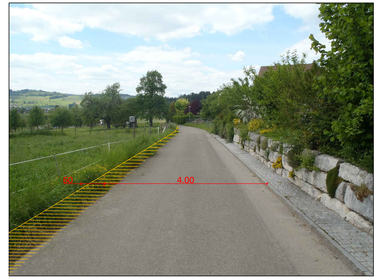
Visualisierungen Strassenverbreiterung
(nicht massstabsgetreu)