

RICHTPROJEKT
MFH B GRUNDRISSSE / FASSADEN

337-107-B

PROJEKT	Überbauung Hinterdorf	FORMAT	55/68
	Kat.Nr. 93		
	5627 Besenbüren		
BAUHERR	Koch Immobilien AG	DATUM	08.09.2020
	Büelisackerstrasse 3		
	5619 Büttikon		
		VISUM	MB

ERDGESCHOSS FERTIG BODEN ±0.00 = 455.30 m.ü.M


BEZUGS- HÖHEN	1. BEZUGSPUNKT	 = m.ü.M	BAUHERR ARCHITEKT
	2. BEZUGSPUNKT	 = m.ü.M	

BGF TOTAL 574.5 m²

MFH B → 6 WOHNUNGEN


3 WOHNUNGEN à 3 1/2 ZI - WHG
3 WOHNUNGEN à 4 1/2 ZI - WHG

TOTAL → 21 ZIMMER

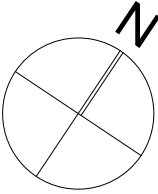


MFH B
OBERGESCHOSS

TOTAL BGF 291 m²

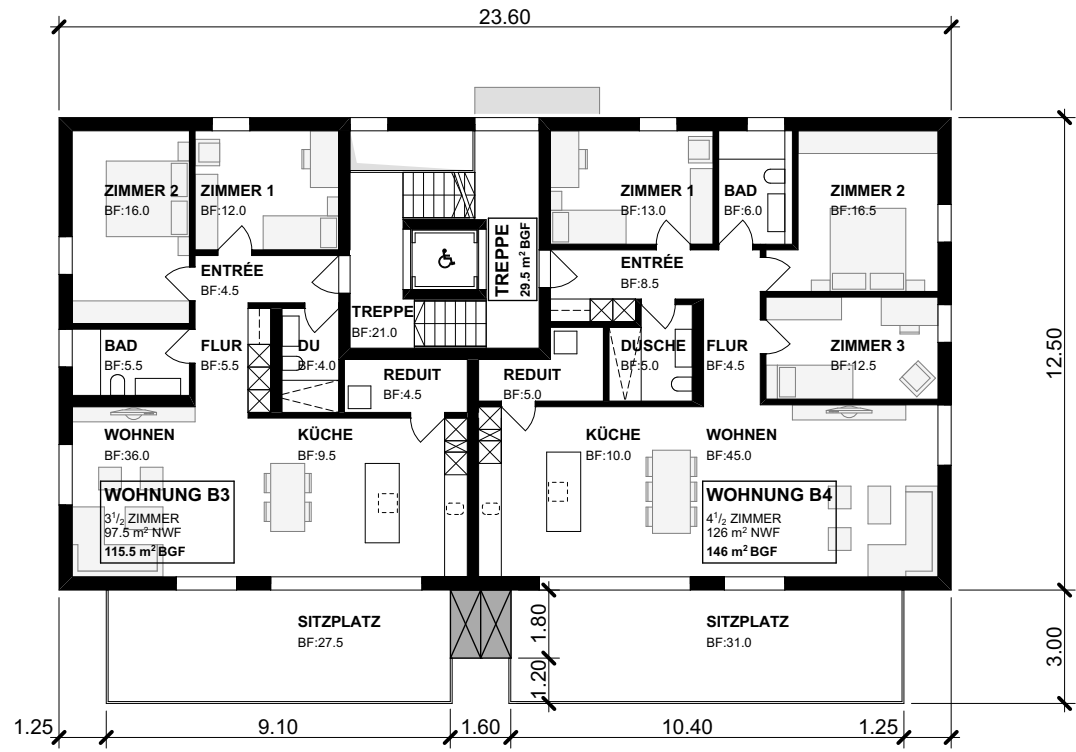



MFH B
ERDGESCHOSS

TOTAL BGF 283.5 m²

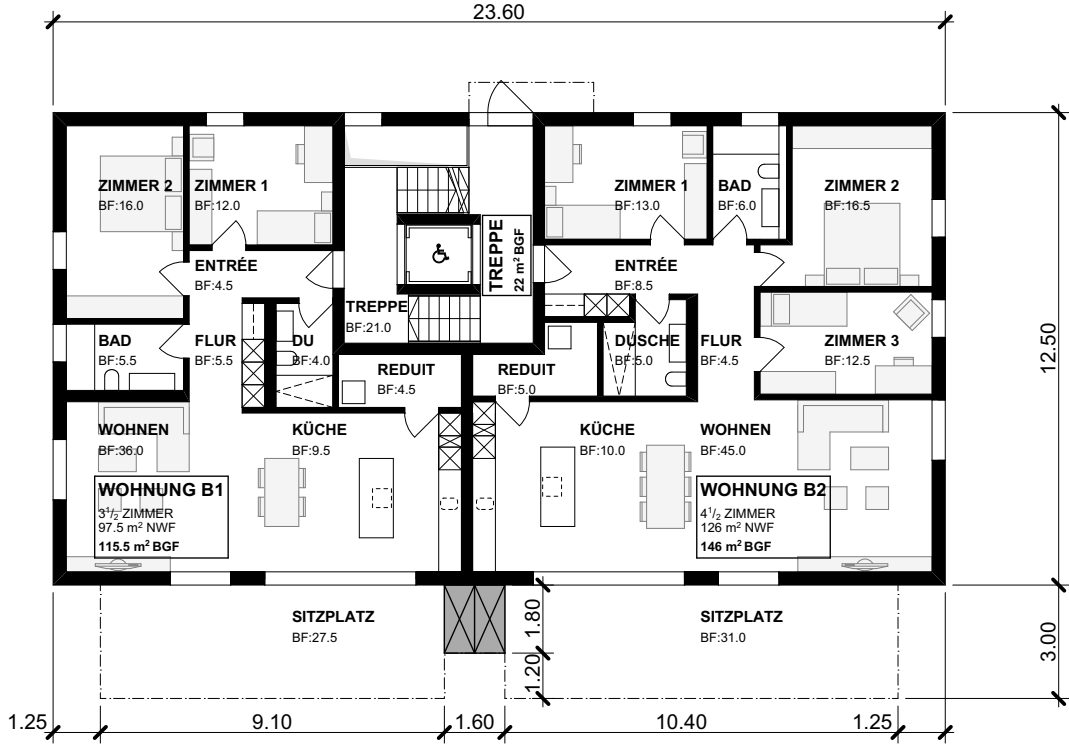


MFH B
DACHGESCHOSS

TOTAL BGF 291 m²

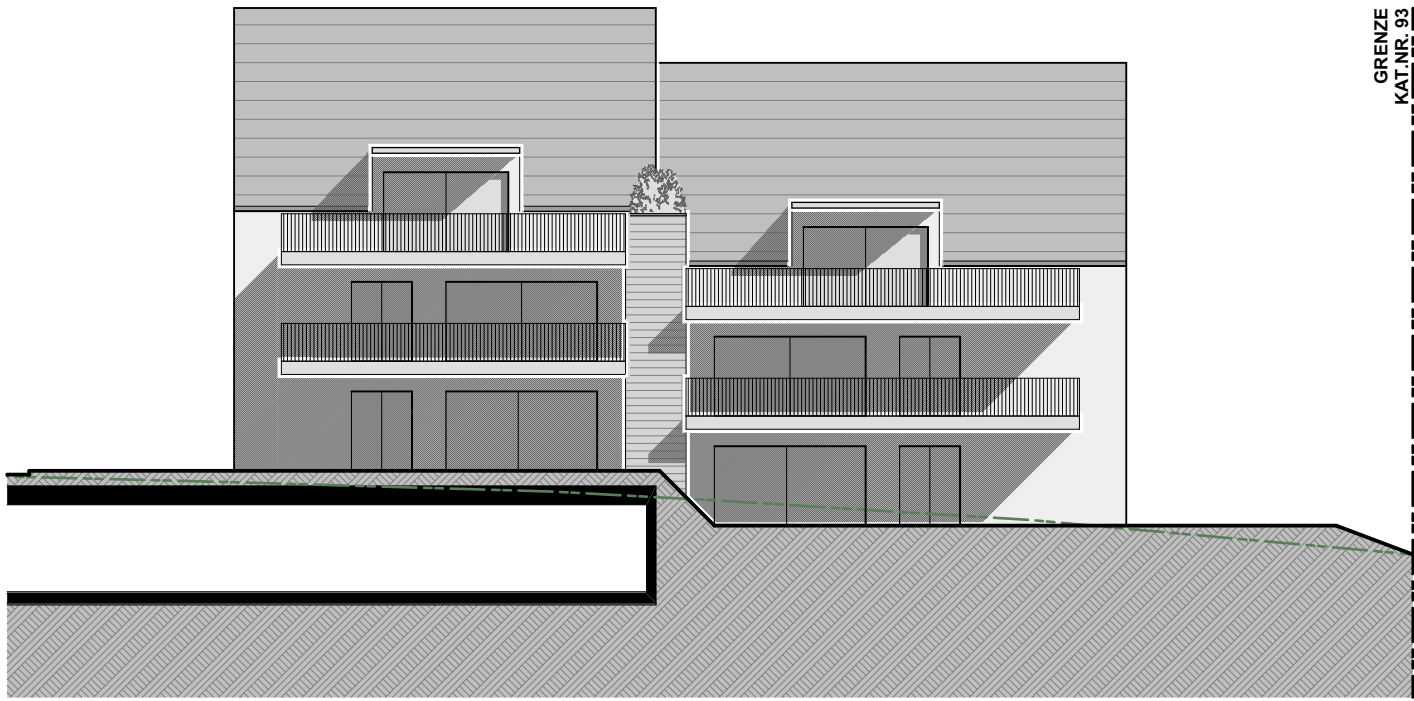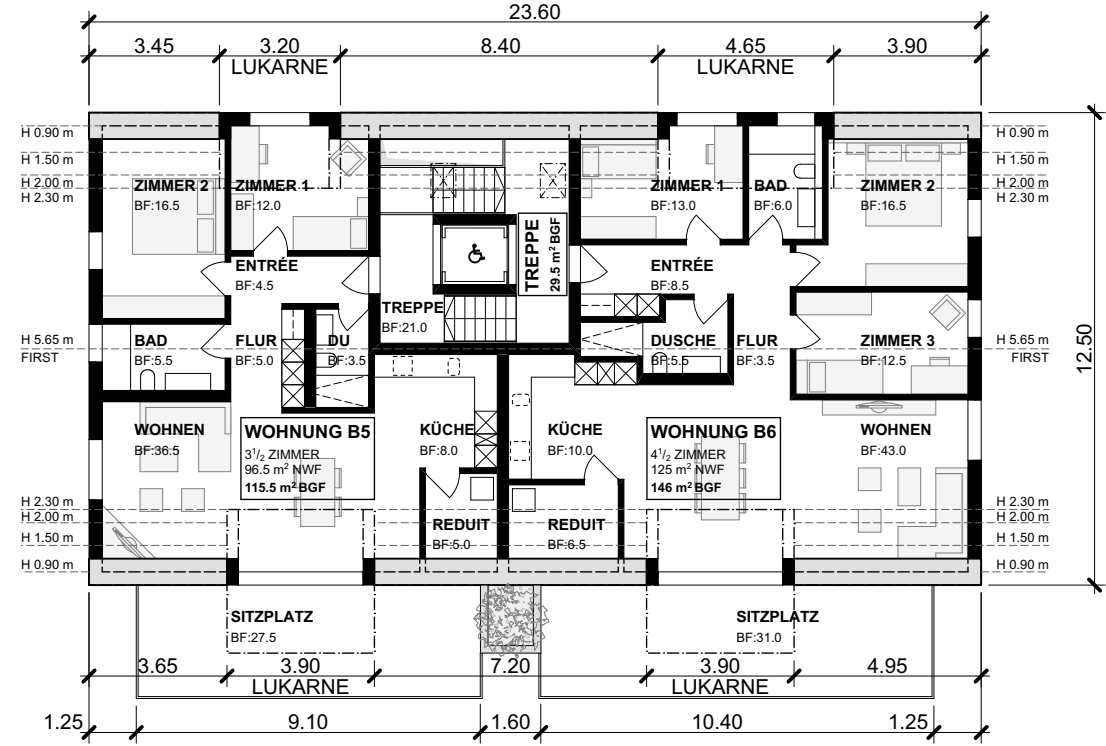

SÜDOST-FASSADE

RENZE
KAT.NR. 93
KAT.NR. 92

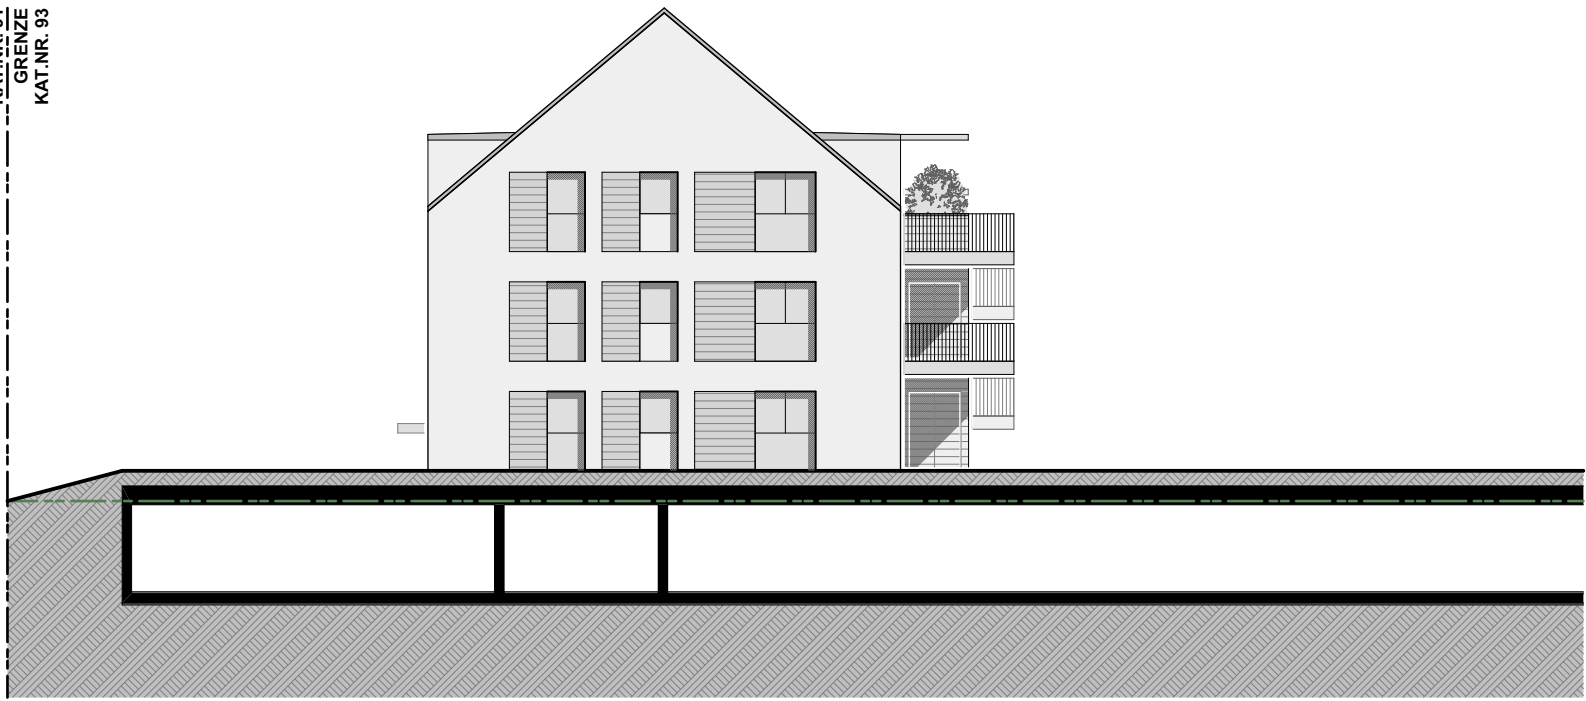

SÜDWEST-FASSADE

KAT.NR. 91
RENZE
KAT.NR. 93



NORDOST-FASSADE

RENZE
KAT.NR. 93
KAT.NR. 91



NORDWEST-FASSADE

KAT.NR. 92
RENZE
KAT.NR. 93